

石林月下松间艺术养生中心建设项目 修建性详细规划批前公示


- ◆ 项目名称：石林月下松间艺术养生中心建设项目
 - ◆ 项目类别：修建性详细规划
 - ◆ 公示单位：石林彝族自治县自然资源局
 - ◆ 公示类别：批前公示
 - ◆ 公示时间：7个工作日 2024年11月21日至2024年12月3日
 - ◆ 公示地址：石林彝族自治县自然资源局

公示说明:

《石林月下松间艺术养生中心建设项目》经石林彝族自治县规划国土委员会2024年第六次主任办公会议通过，现按有关规定进行批前公示。

规划设计——总图及经济技术指标

总体技术经济指标表				
序号	名称	数量	单位	备注
一	规划总用地面积	11213.48	m²	16.82亩
(1)	绿化用地面积	2939.24	m²	
(2)	建筑占地面积	4407.64	m²	
	已建建筑占地面积	1291.51	m²	
	新建建筑占地面积	3115.88	m²	
(3)	道路广场用地面积	3866.60	m²	含停车场
二	总建筑面积	11213.48	m²	
1	一期总建筑面积	4954.15	m²	
2	二期总建筑面积	6259.33	m²	
其中	已建建筑面积	2000.00	m²	
	新建建筑面积	4259.33	m²	
三	容积率	1.0		≤3.0
四	建筑密度	39.30	%	≤60%
五	绿地率	26.21	%	≥25%
六	机动车停车位	90	辆	按不少于0.8/100m²地上建筑面积配建
一期技术经济指标表				
序号	名称	数量	单位	备注
一	规划用地面积	6920.70	m²	10.38亩
(1)	绿化用地面积	1752.73	m²	
(2)	建筑占地面积	2015.13	m²	
其中	酒店建筑占地面积	1995.88	m²	
	值班室占地面积	19.25	m²	
(3)	道路广场用地面积	3152.84	m²	含停车场
二	总建筑面积	4954.15	m²	
(一)	新建建筑面积	4954.15	m²	
1	酒店建筑面积	4934.90	m²	
2	值班室建筑面积	19.25	m²	
三	容积率	0.72		≤3.0
四	建筑密度	29.12	%	≤60%
五	绿地率	25.32	%	≥25%
六	机动车停车位	55	辆	按不少于0.8/100m²地上建筑面积配建
二期技术经济指标表				
序号	名称	数量	单位	备注
一	总用地面积	4292.78	m²	6.44亩
(1)	绿化用地面积	1186.51	m²	
(2)	建筑占地面积	2392.51	m²	
	酒店建筑占地面积	1101.00	m²	
	已建建筑占地面积	1291.51	m²	
(3)	道路广场用地面积	713.76	m²	含停车场
二	总建筑面积	6259.33	m²	
1	酒店建筑面积	4259.33	m²	
2	已建建筑保留面积	2000.00	m²	
三	容积率	1.46		≤3.0
四	建筑密度	55.73	%	≤60%
五	绿地率	27.63	%	≥25%
六	机动车停车位	35	辆	按不少于0.8/100m²地上建筑面积配建应配51辆,实配35辆,其余16辆已在一期配建

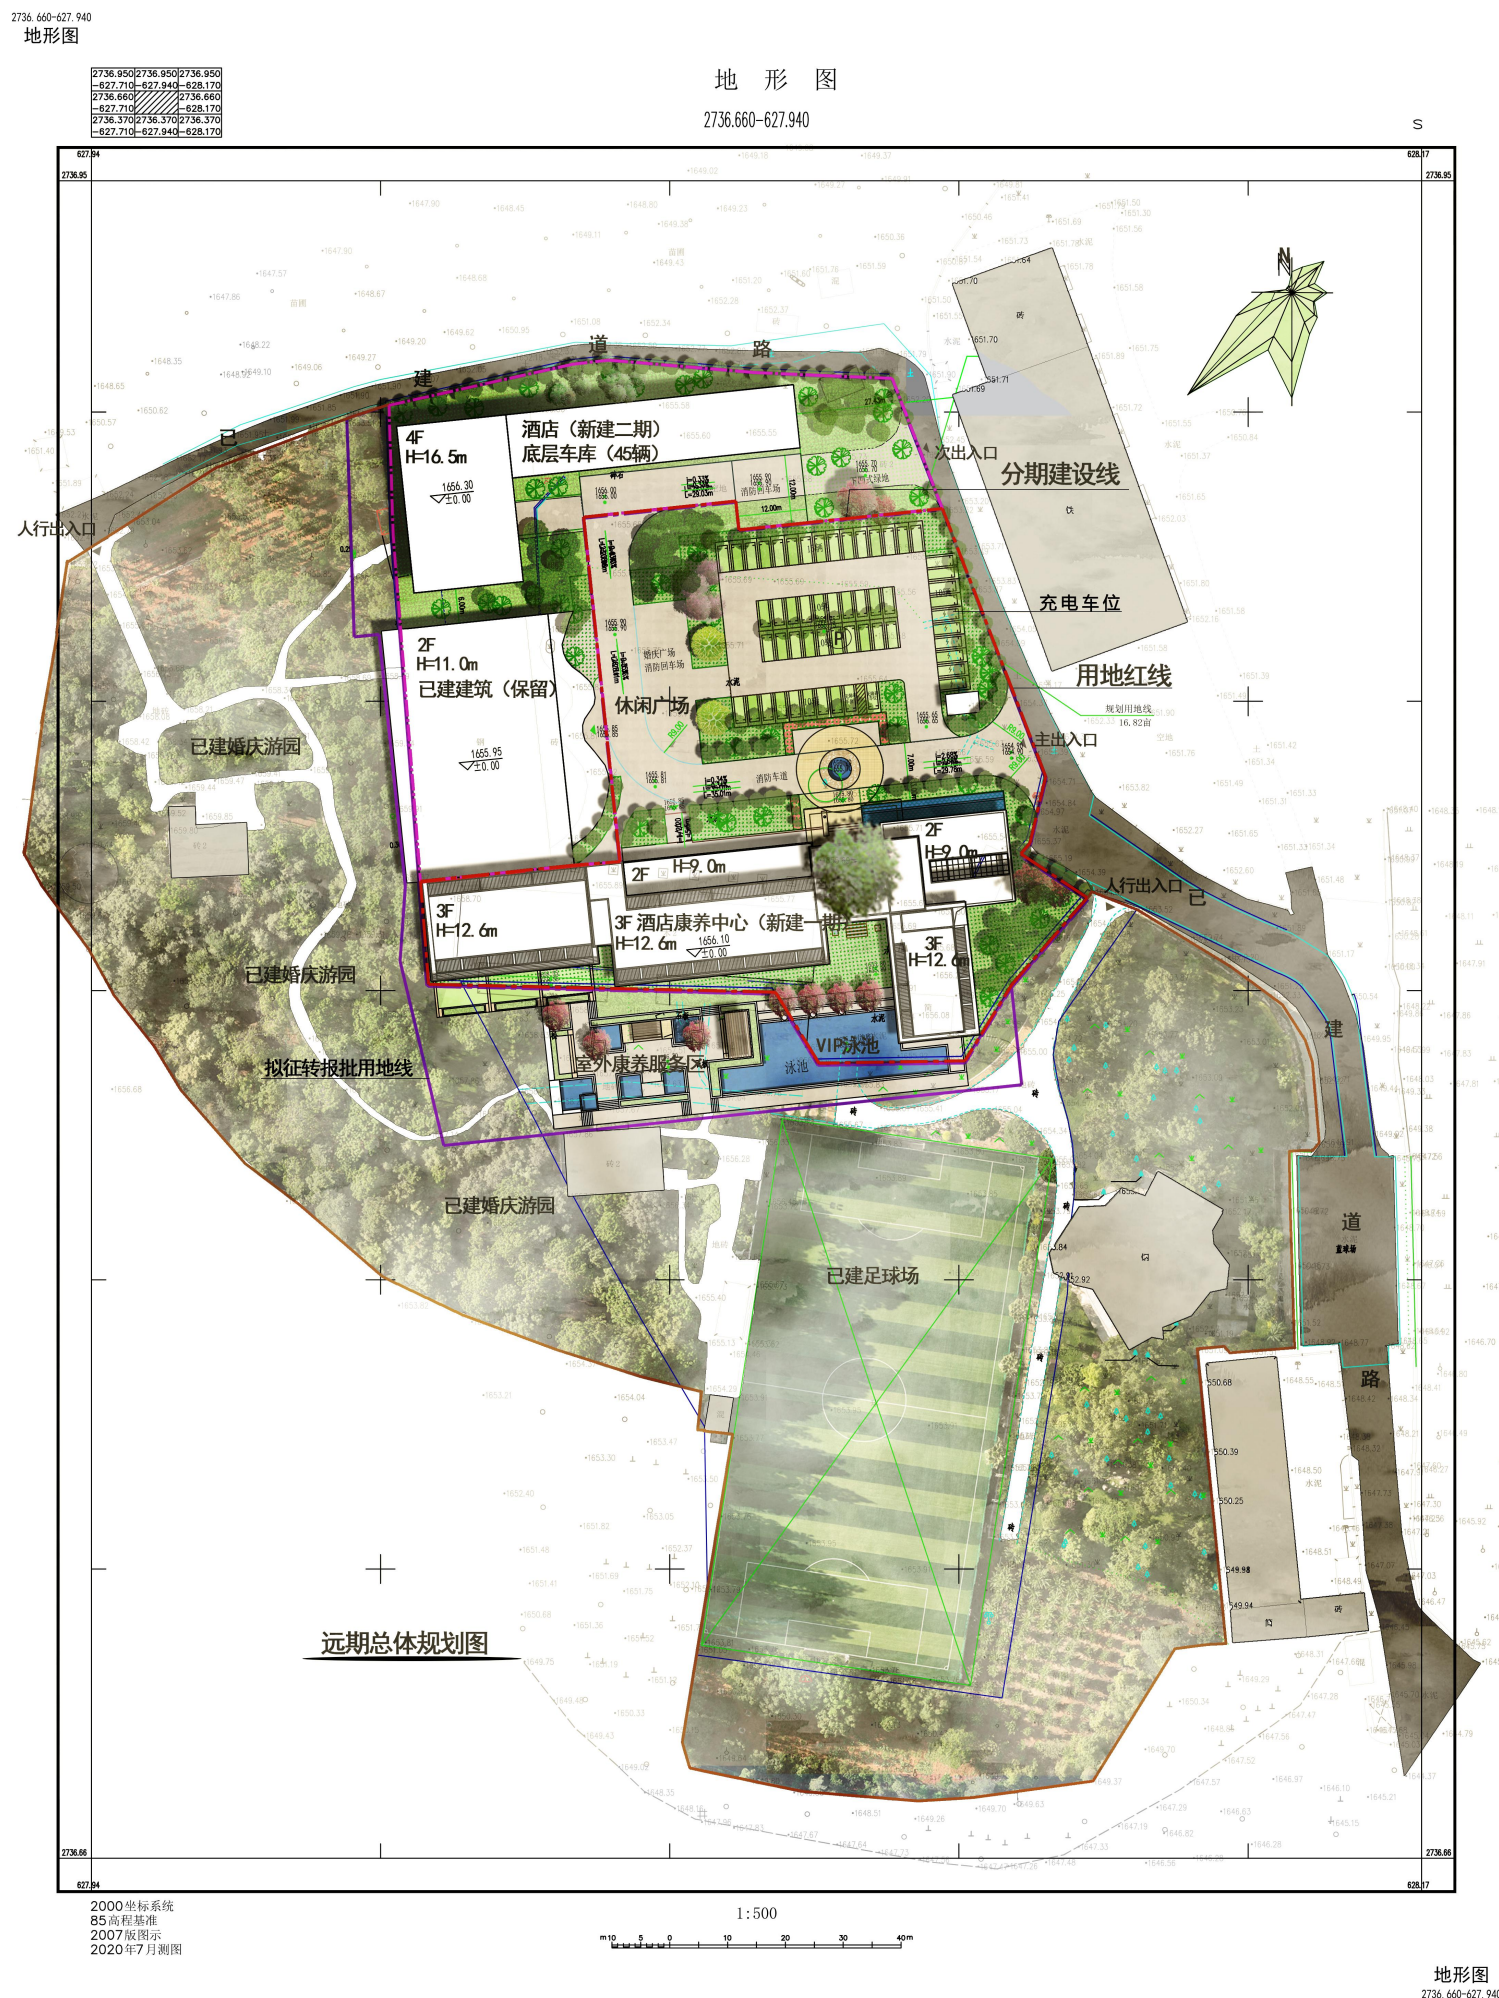

备注： 本公示的详细内容可向石林彝族自治县自然资源局查询，对本公示项目有异议者请于公示期内致电7783360，邮箱：slzrzyjghk@163.com。