

石林彝族自治县自然资源局

李云英私人住宅批前公示

- 项目名称：李云英私人住宅
- 项目类别：建设工程规划许可证
- 公示单位：石林彝族自治县自然资源局
- 申报单位：李云英
- 公示时间：7个工作日 2025年8月4日至2025年8月12日
- 公示地址：石林彝族自治县人民政府网站

公示说明：


《李云英私人住宅》经石林彝族自治县国土空间规划和土地储备委员会办公室2025年第12次会议审议通过，现按有关规定进行批前公示。

项目简介：该项目位于石林县石林街道办事处小箐村委会小箐村，总用地面积为191.91m²，建筑面积为328.75m²，共3层。

区位图



总平面图

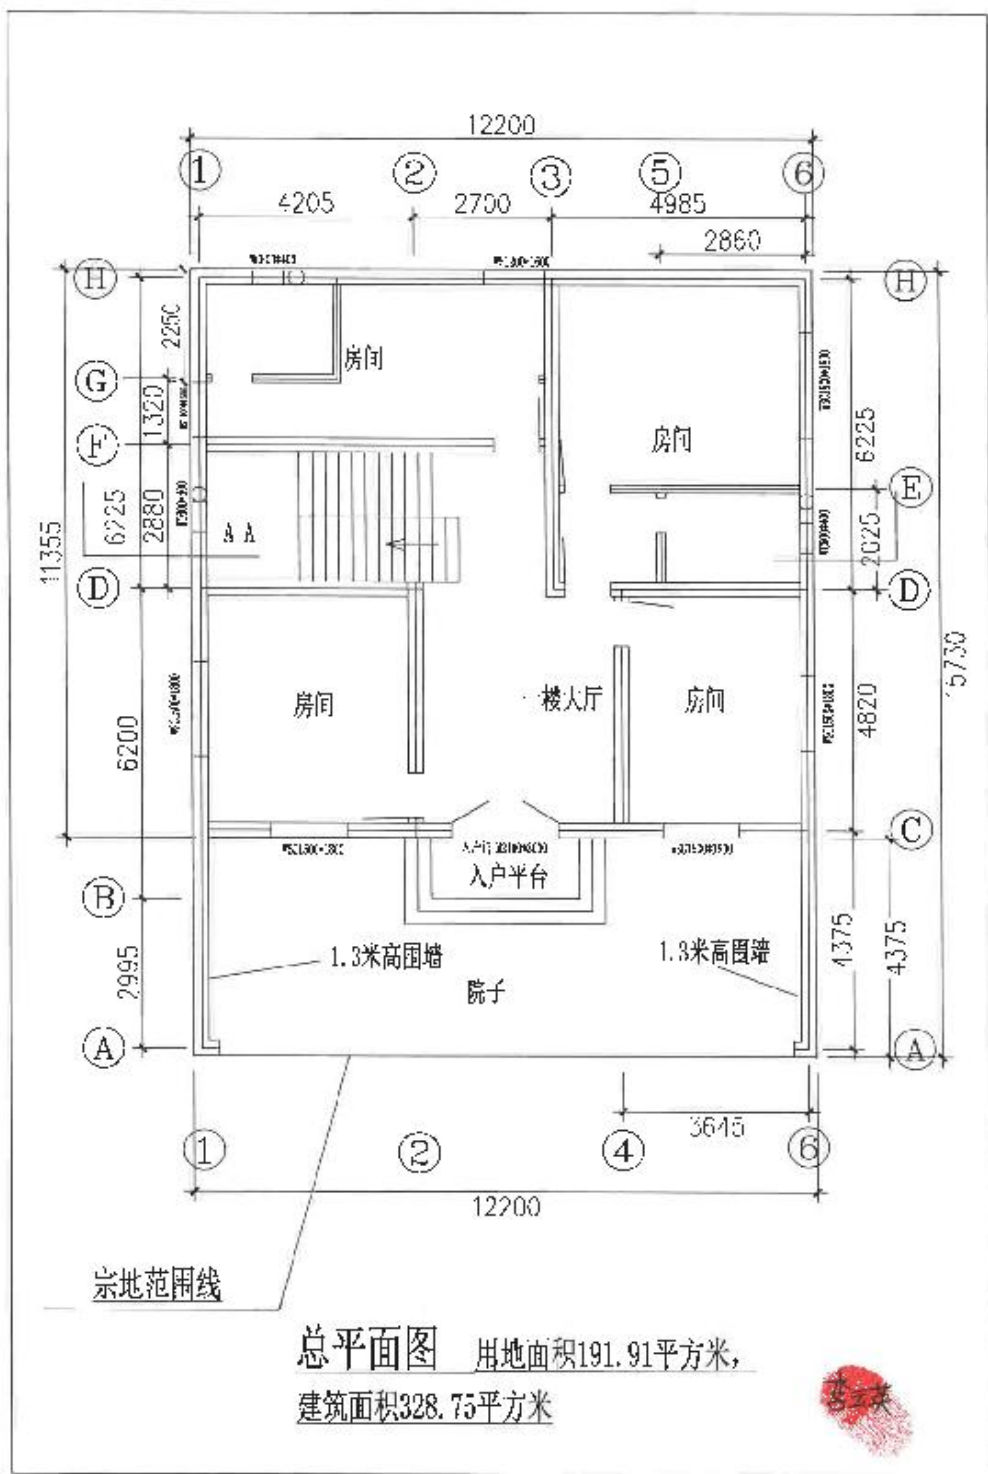

效果图



备注： 本公示的详细内容可向石林彝族自治县自然资源局查询，对本公示项目有异议者请于公示期内致电7783360，邮箱：slzrzyjghk@163.com。